




9º E 10º PAVIMENTO

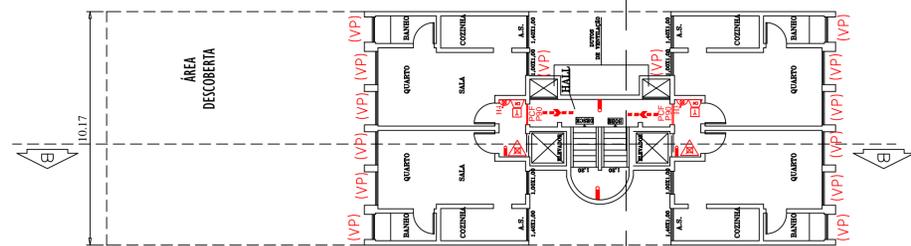


1º AO 8º PAVIMENTO

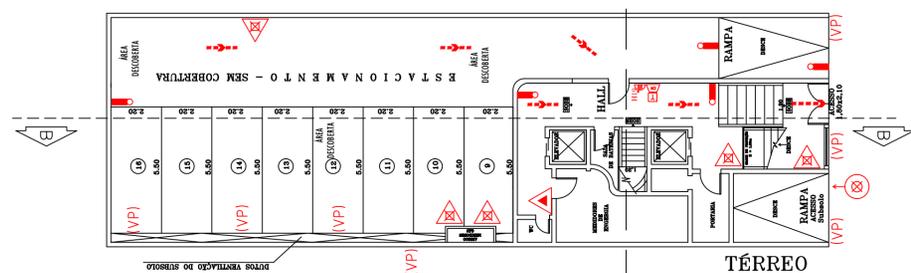

TÉRREO

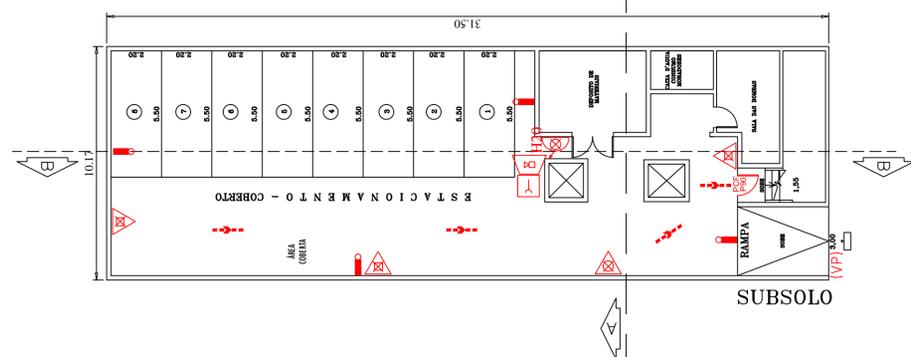


SUBSOLO

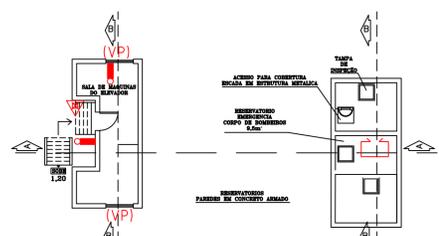


SALA DE MAQUINAS

RESERVATORIO

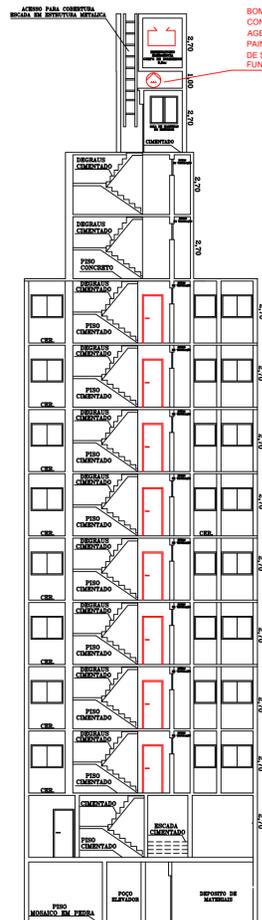


CORTE AA

BOMBA DE INCÊNDIO INSTALADA EM LOCAL PROTEGIDO CONTRA INTERFERÊNCIAS, UMIDADE, CALOR, FOGO, FUMAÇA, AGENTES QUÍMICOS E CHOQUES MECÂNICOS. PAINEL DE COMANDO DA BOMBA SERÁ PROVIDO DE SINALIZAÇÃO ÓPTICA E ACÚSTICA INDICANDO O FUNCIONAMENTO DA BOMBA.

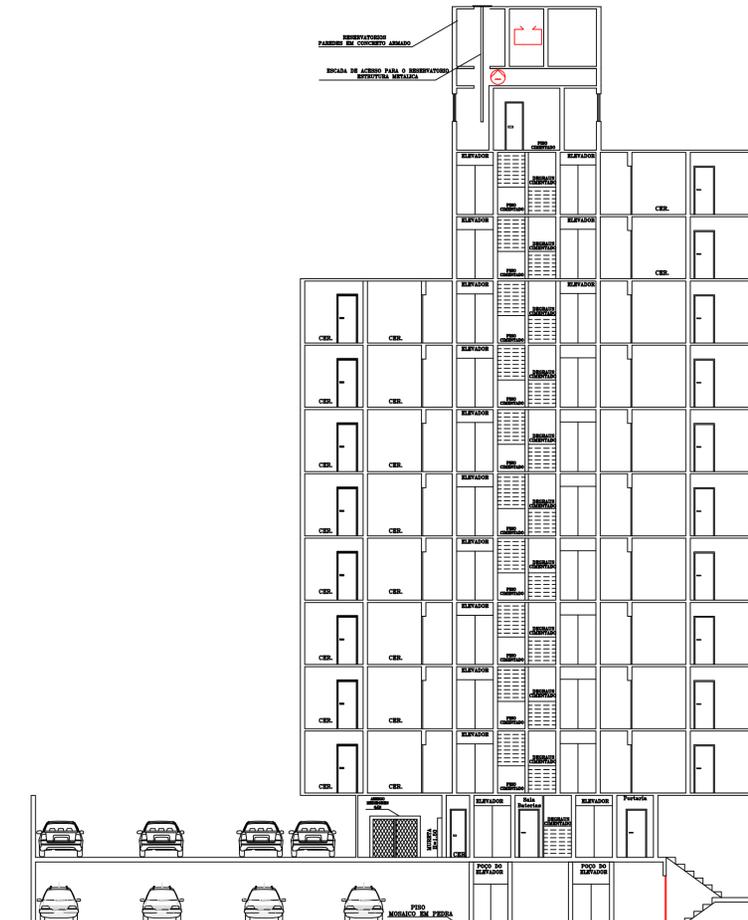

CORTE BB

NOTA:
7.1.4.4.1 No caso das edificações com ocupação residencial (Divisão A-2), anteriores a edição do Decreto Estadual nº 20.811/83, com altura inferior a 45 metros e com menos de 90 apartamentos ou área máxima de 500m² por pavimento, admite-se escada tipo NE, nos moldes das exigências da época de construção da edificação.

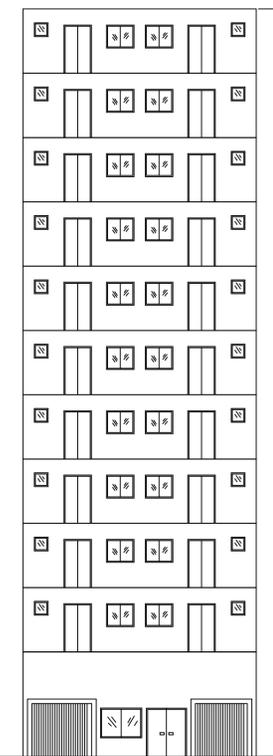

FACHADA

Quadro de Áreas (m ²)	
Subsolo	315,00
Térreo	315,00
Pavimento 1º ao 8º	1280,00
Pavimento 9º ao 10º	191,70
C. MAQ e Caixa D'Água	38,33
TOTAL	2.140,03

PROPRIETÁRIO _____ RESP. TÉCNICO _____

PROJETO COMPLETO

3/3

ESCALA: 1/100

ASSUNTO: PROJETO TÉCNICO DE PROTEÇÃO CONTRA INCÊNDIO

Ocupação: Prédio Residencial

LOCAL: _____

PROPRIETÁRIO: _____

Resp. Técnico: Fernando Cordeiro de Oliveira

CREA: 5070015309

ÁREA DO TERRENO: 315,00m²

ÁREA CONSTRUÍDA: 2.140,03 m²